


План первого этажа на отм. 0,000

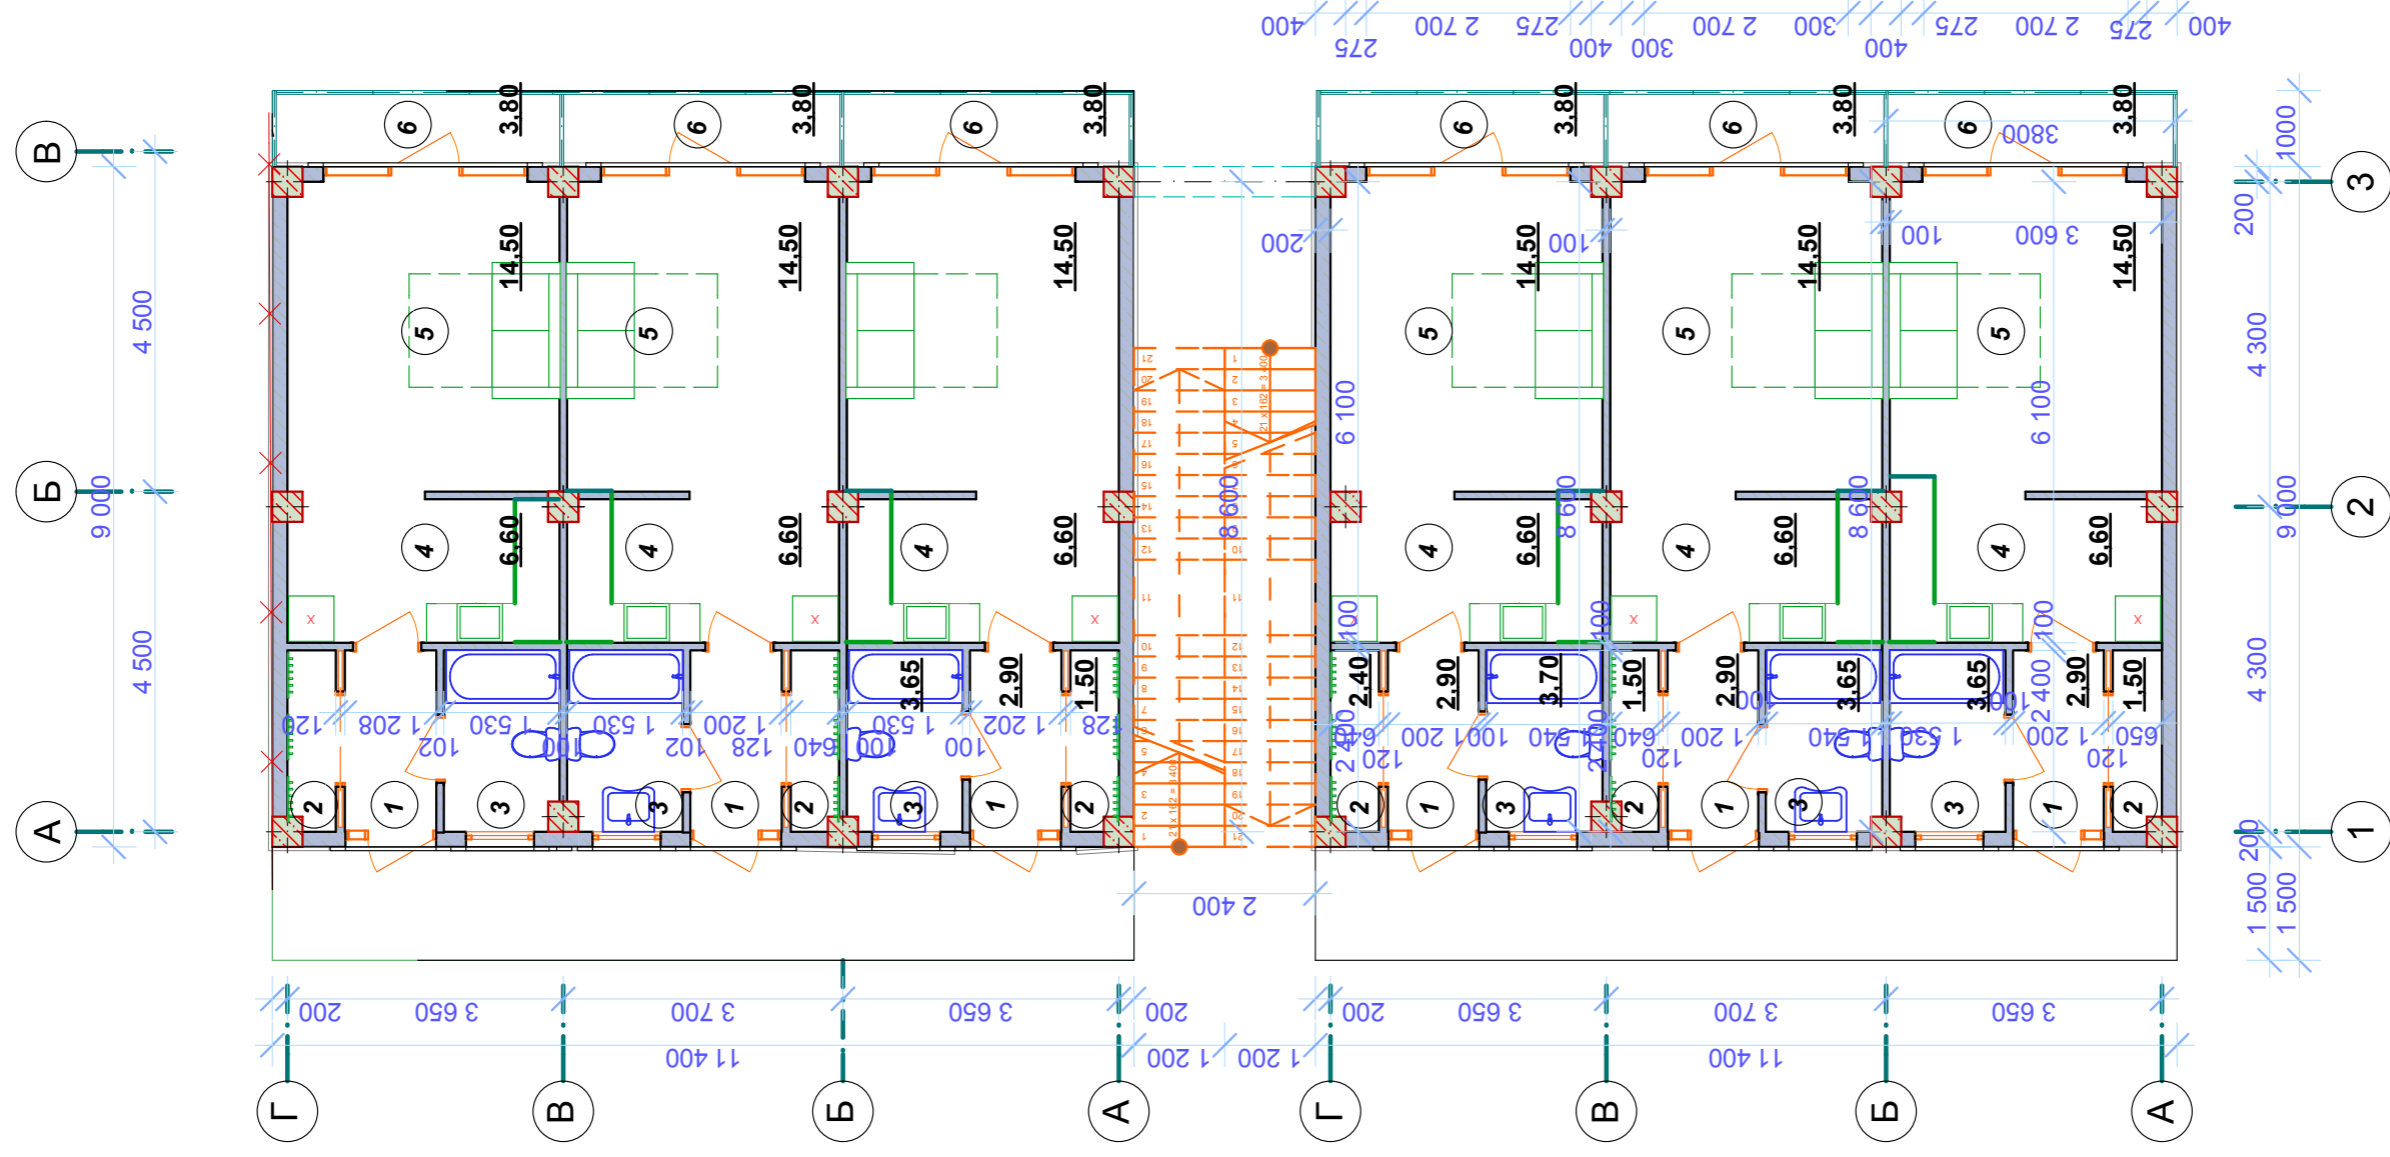

Экспликация помещений 1 этаж

Номер по плану	Наименование помещения	Площадь, м2	Примечания
	Квартира тип А		
1	Прихожая	2,90	
2	Гардеробная	1,50	
3	Сан.узел	3,65	
4	Кухня	6,60	
5	Спальня	14,50	
6	Балкон	3,8*0,3=1,14	
	Общая площадь	30,30	
		181,80	

Изм.	Колуч.	Лист	№Док.	Подп.	Дата

Стадия	Лист	Листов
П		

План 1-го этажа

Название организации