


План первого этажа на отм. 0,100.
M1:100

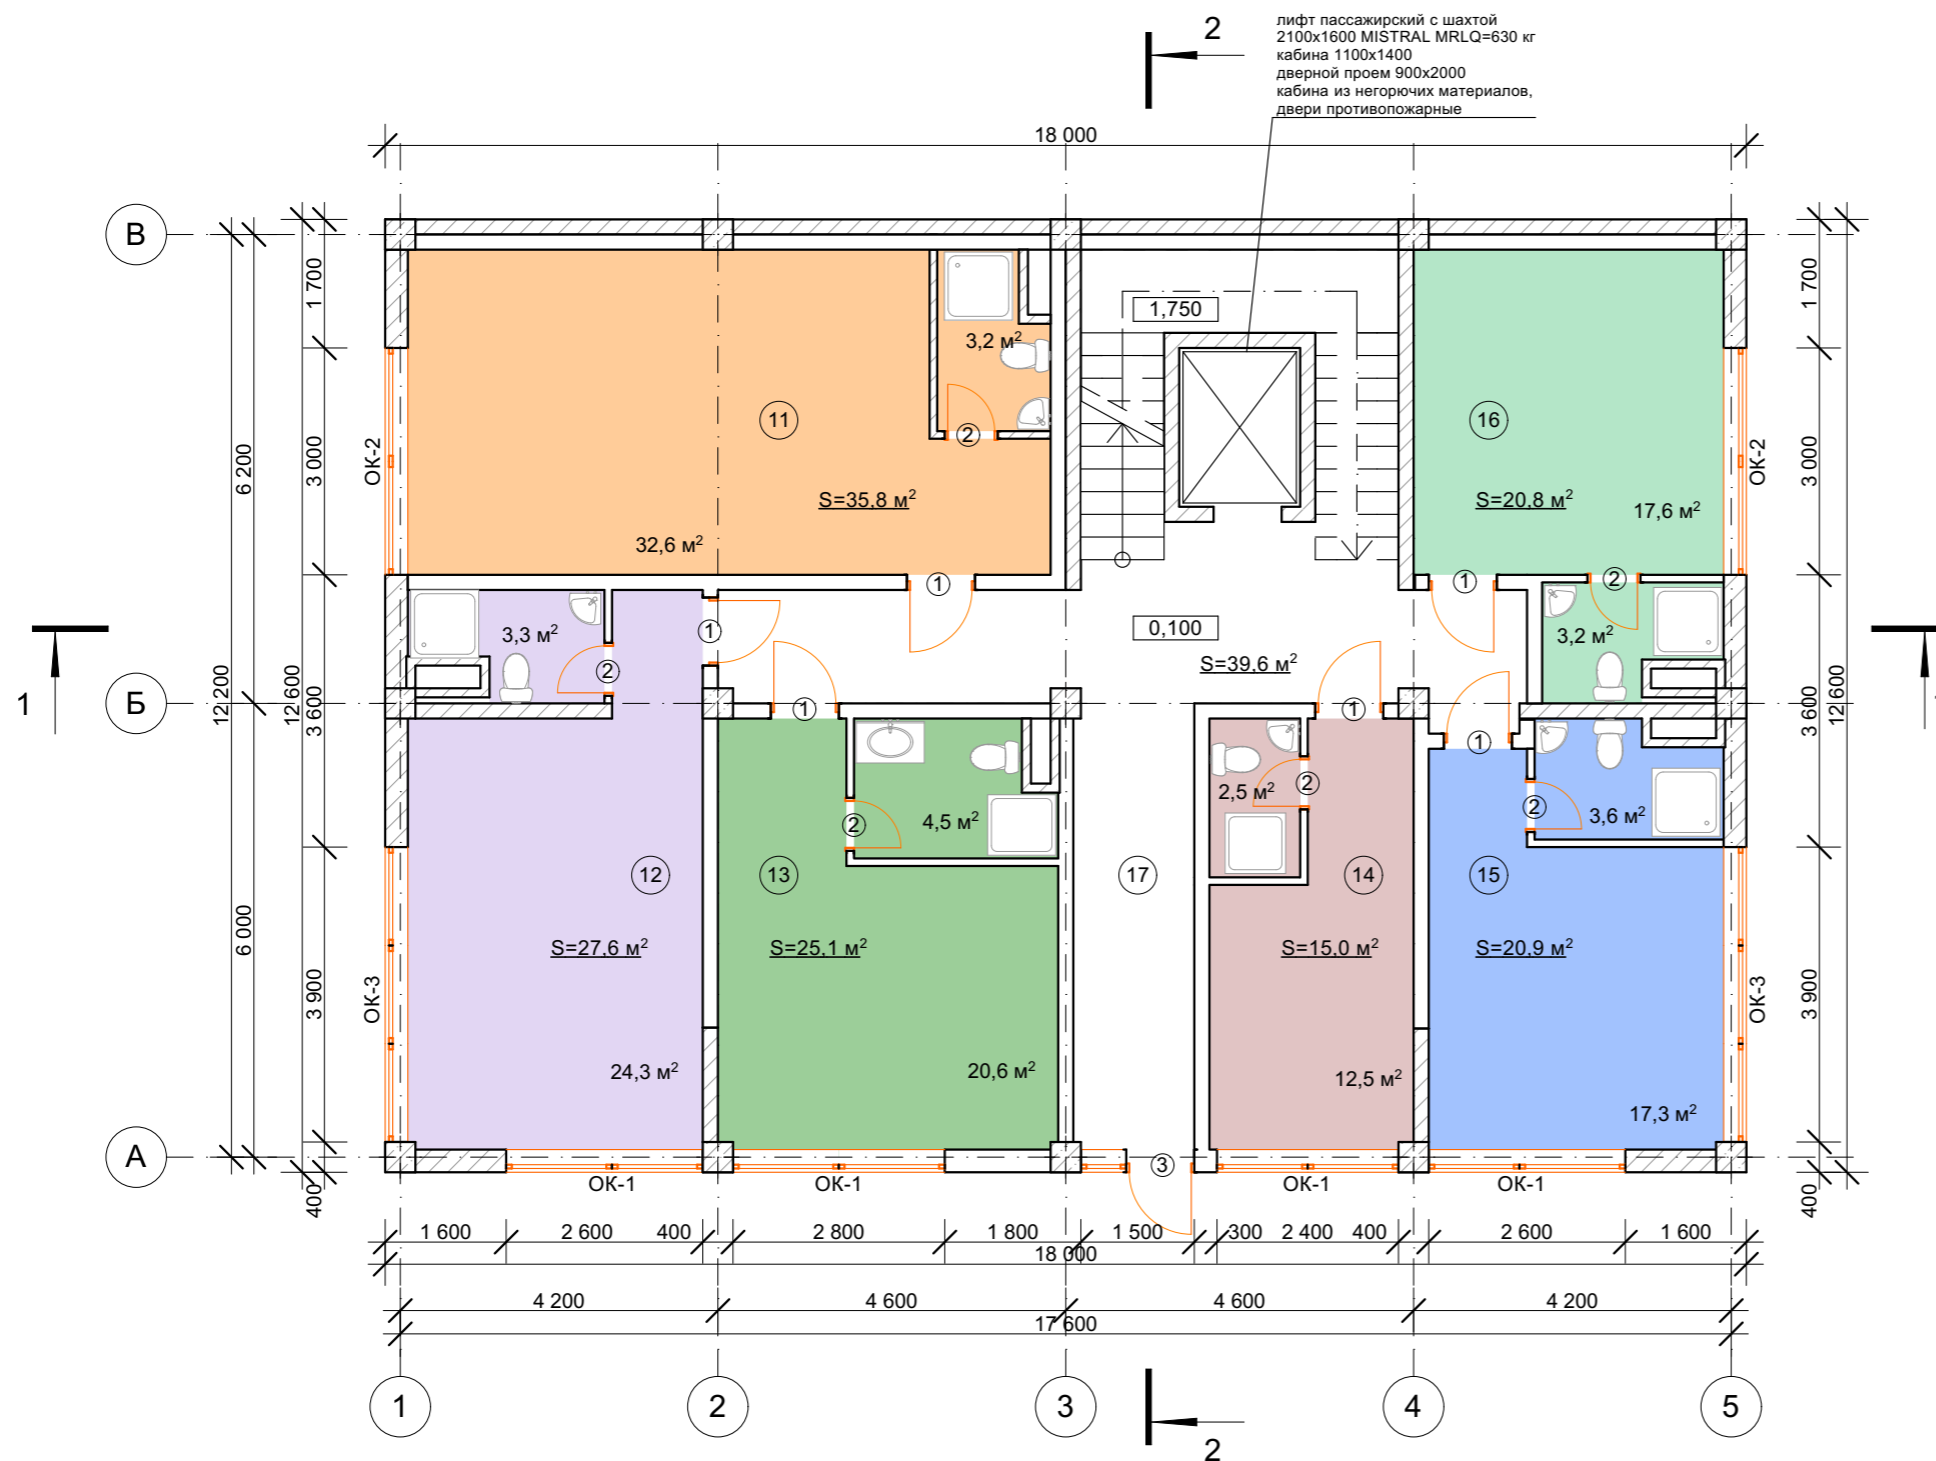

Экспликация помещений

№ п/п	Наименование	Площадь, м ²
11	Квартира №1	35,8
12	Квартира №2	27,6
13	Квартира №3	25,1
14	Офис	15,0
15	Квартира №4	20,9
16	Квартира №5	20,8
17	Коридор	39,6
Общая площадь квартир		130,2
Общая площадь этажа		184,8

1. Разрезы 1-1, 2-2 см. на листах 19, 20.
2. Фасады см. на листах 15, 16, 17, 18.
3. За условную отметку принят уровень ж/б основания поля первого этажа (верх фундаментной плиты), что соответствует абсолютной отметке +152,400.

Условные обозначения:

- | | | | |
|-------|-------------------------|---|--|
| ⑫ | - экспликация помещений | ② | - позиция столярных изделий (см. листы 14, 15) |
| 0,100 | - отметка чистого пола | | - кладка из газобетона |
| | | | - ж/б стены |

Согласовано

Взам. инв. №

Подп. и дата

Инв. № подл.

						2015/02-AP			
						Многоквартирный жилой дом по адресу: г.Ялта, в районе ул. Аверкина.			
Изм.	Кол.уч.	Лист	№Док.	Подп.	Дата	Многоквартирный жилой дом	Стадия	Лист	Листов
							РП	2	
ГАП Разработал						План первого этажа на отм. 0,100. M1:100.		ООО "Строй-Групп"	