


План четвертого этажа на отм. 9,800.

M1:100

2

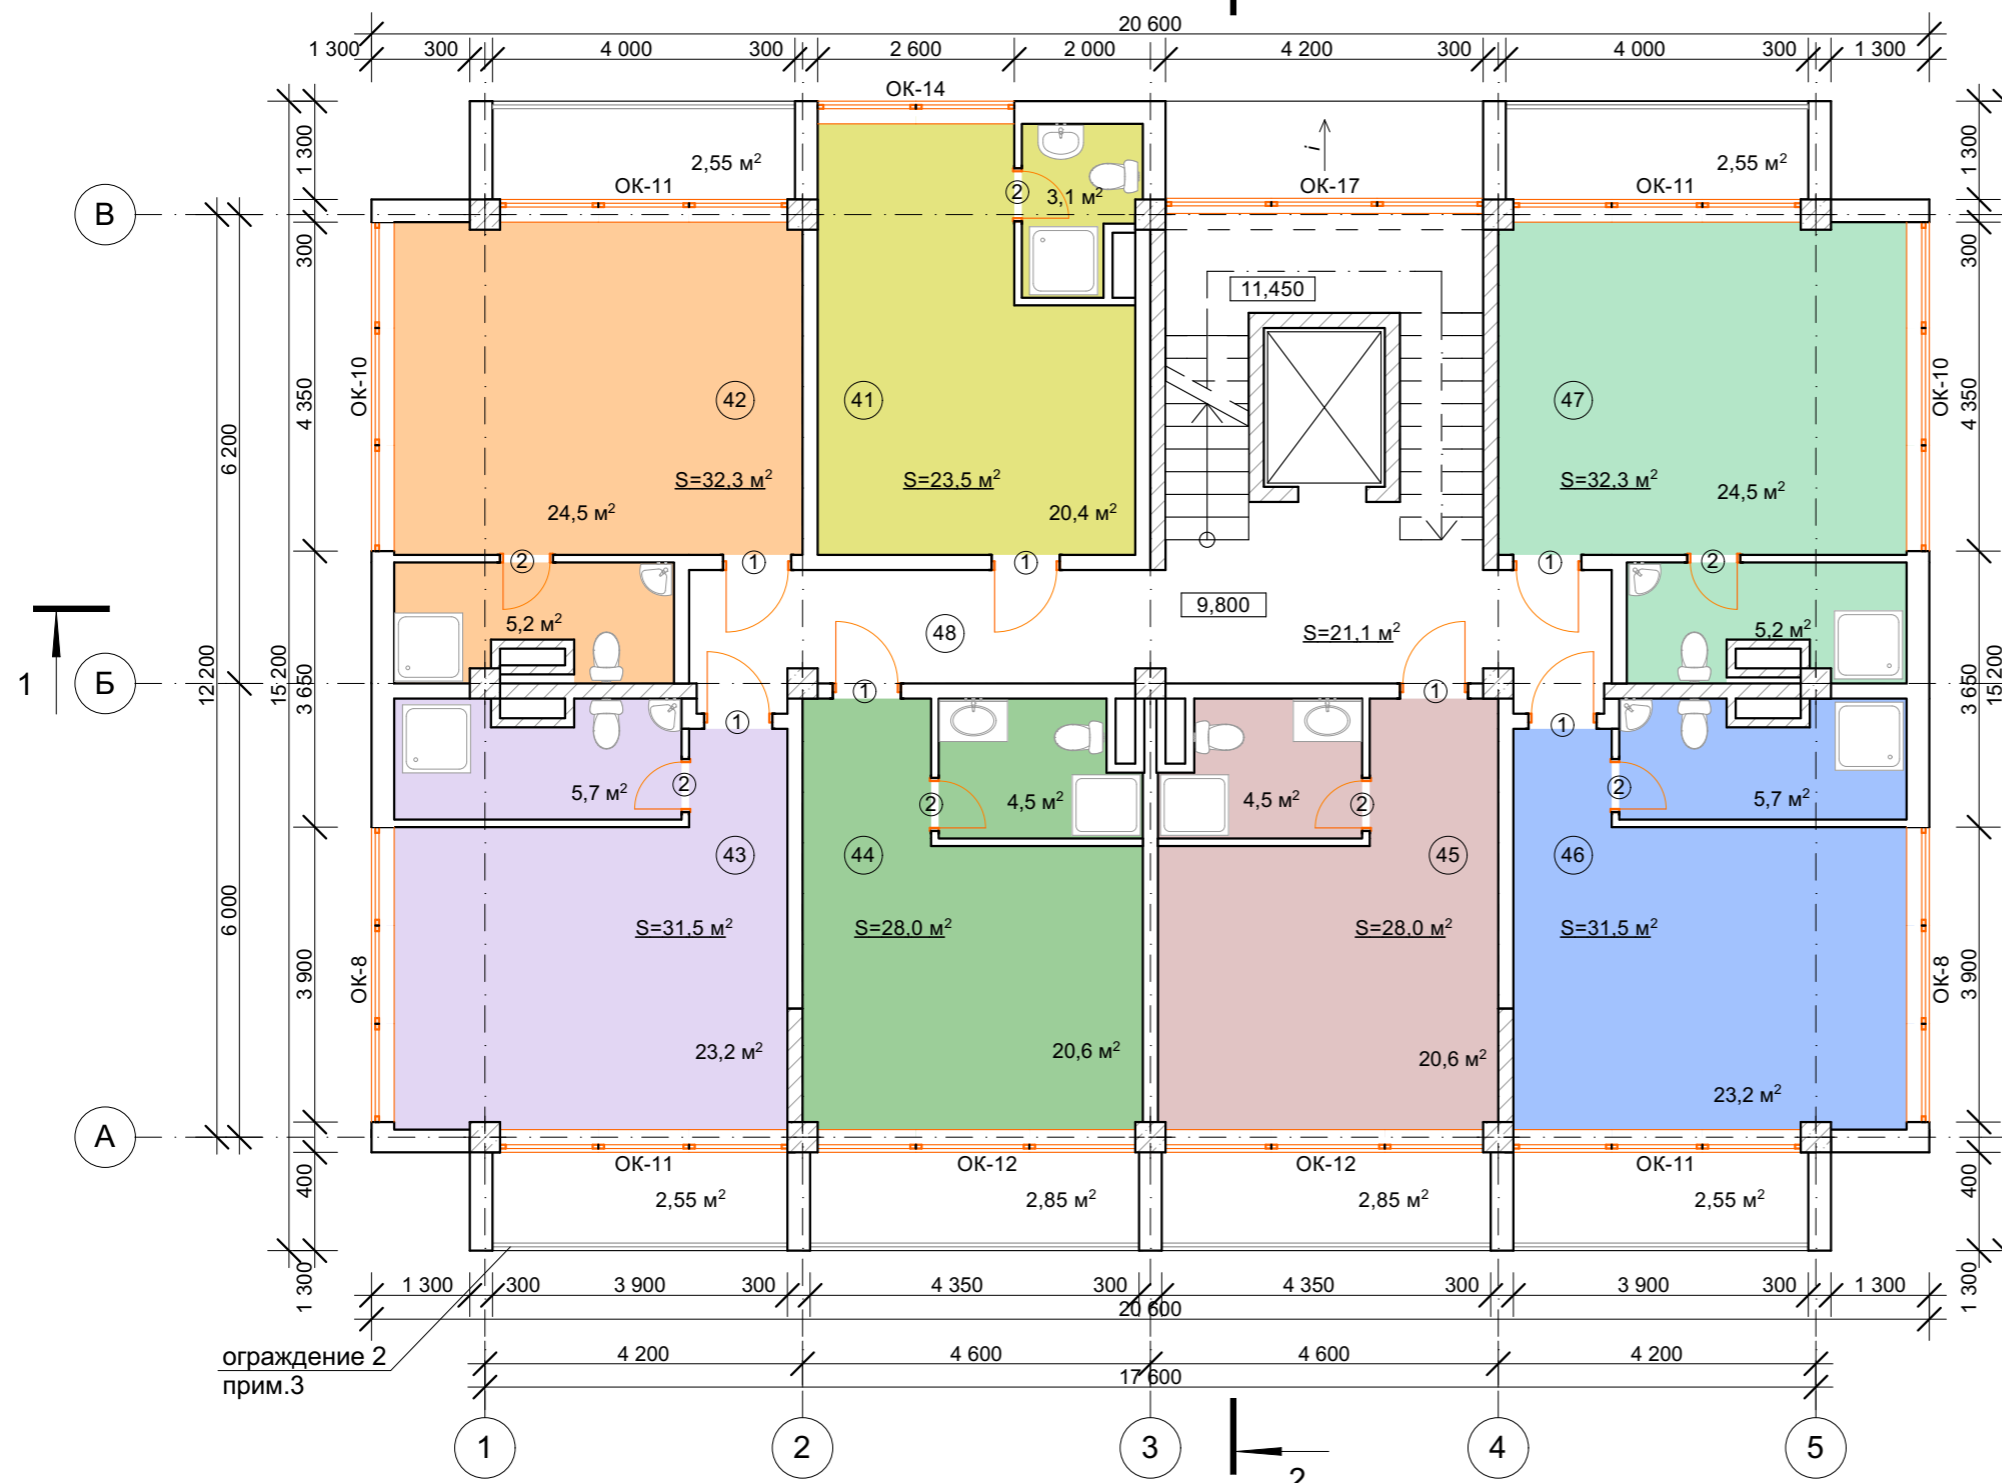

Экспликация помещений

№ п/п	Наименование	Площадь, м <sup>2</sup>
41	Квартира №20	23,5
42	Квартира №21	32,3
43	Квартира №22	31,5
44	Квартира №23	28,0
45	Квартира №24	28,0
46	Квартира №25	31,5
47	Квартира №26	32,3
48	Коридор	21,1
Общая площадь квартир, в т.ч. летние помещения		207,1
Общая площадь этажа		228,2

1. Разрезы 1-1, 2-2 см. на листах 19, 20.
2. Фасады см. на листах 15, 16, 17, 18.
3. Длина ограждения 2 - 24,5 м. Эскиз ограждения и спецификация разрабатывается фирмой-изготовителем по выбору заказчика.

Условные обозначения:

- ⑫ - экспликация помещений
- ③ - позиция столярных изделий (см. листы 14, 15)
- 0,000 - отметка чистого пола
- кладка из газобетона
- ж/б стены

Согласовано

Изм.	Кол.уч.	Лист	№Док.	Подп.	Дата
Инва. № подл.	Подп. и дата	Взам. инв. №			

2015/02-АР					
Многоквартирный жилой дом по адресу: г.Ялта, в районе ул. Аверкина.					
Изм.	Кол.уч.	Лист	№Док.	Подп.	Дата
ГАП					
Разработал					
Многоквартирный жилой дом				Стадия	Лист
				РП	5
План четвертого этажа на отм. 9,800. M1:100.				ООО "Строй-Групп"	