


План пятого этажа на отм. 12,900.

М1:100

2

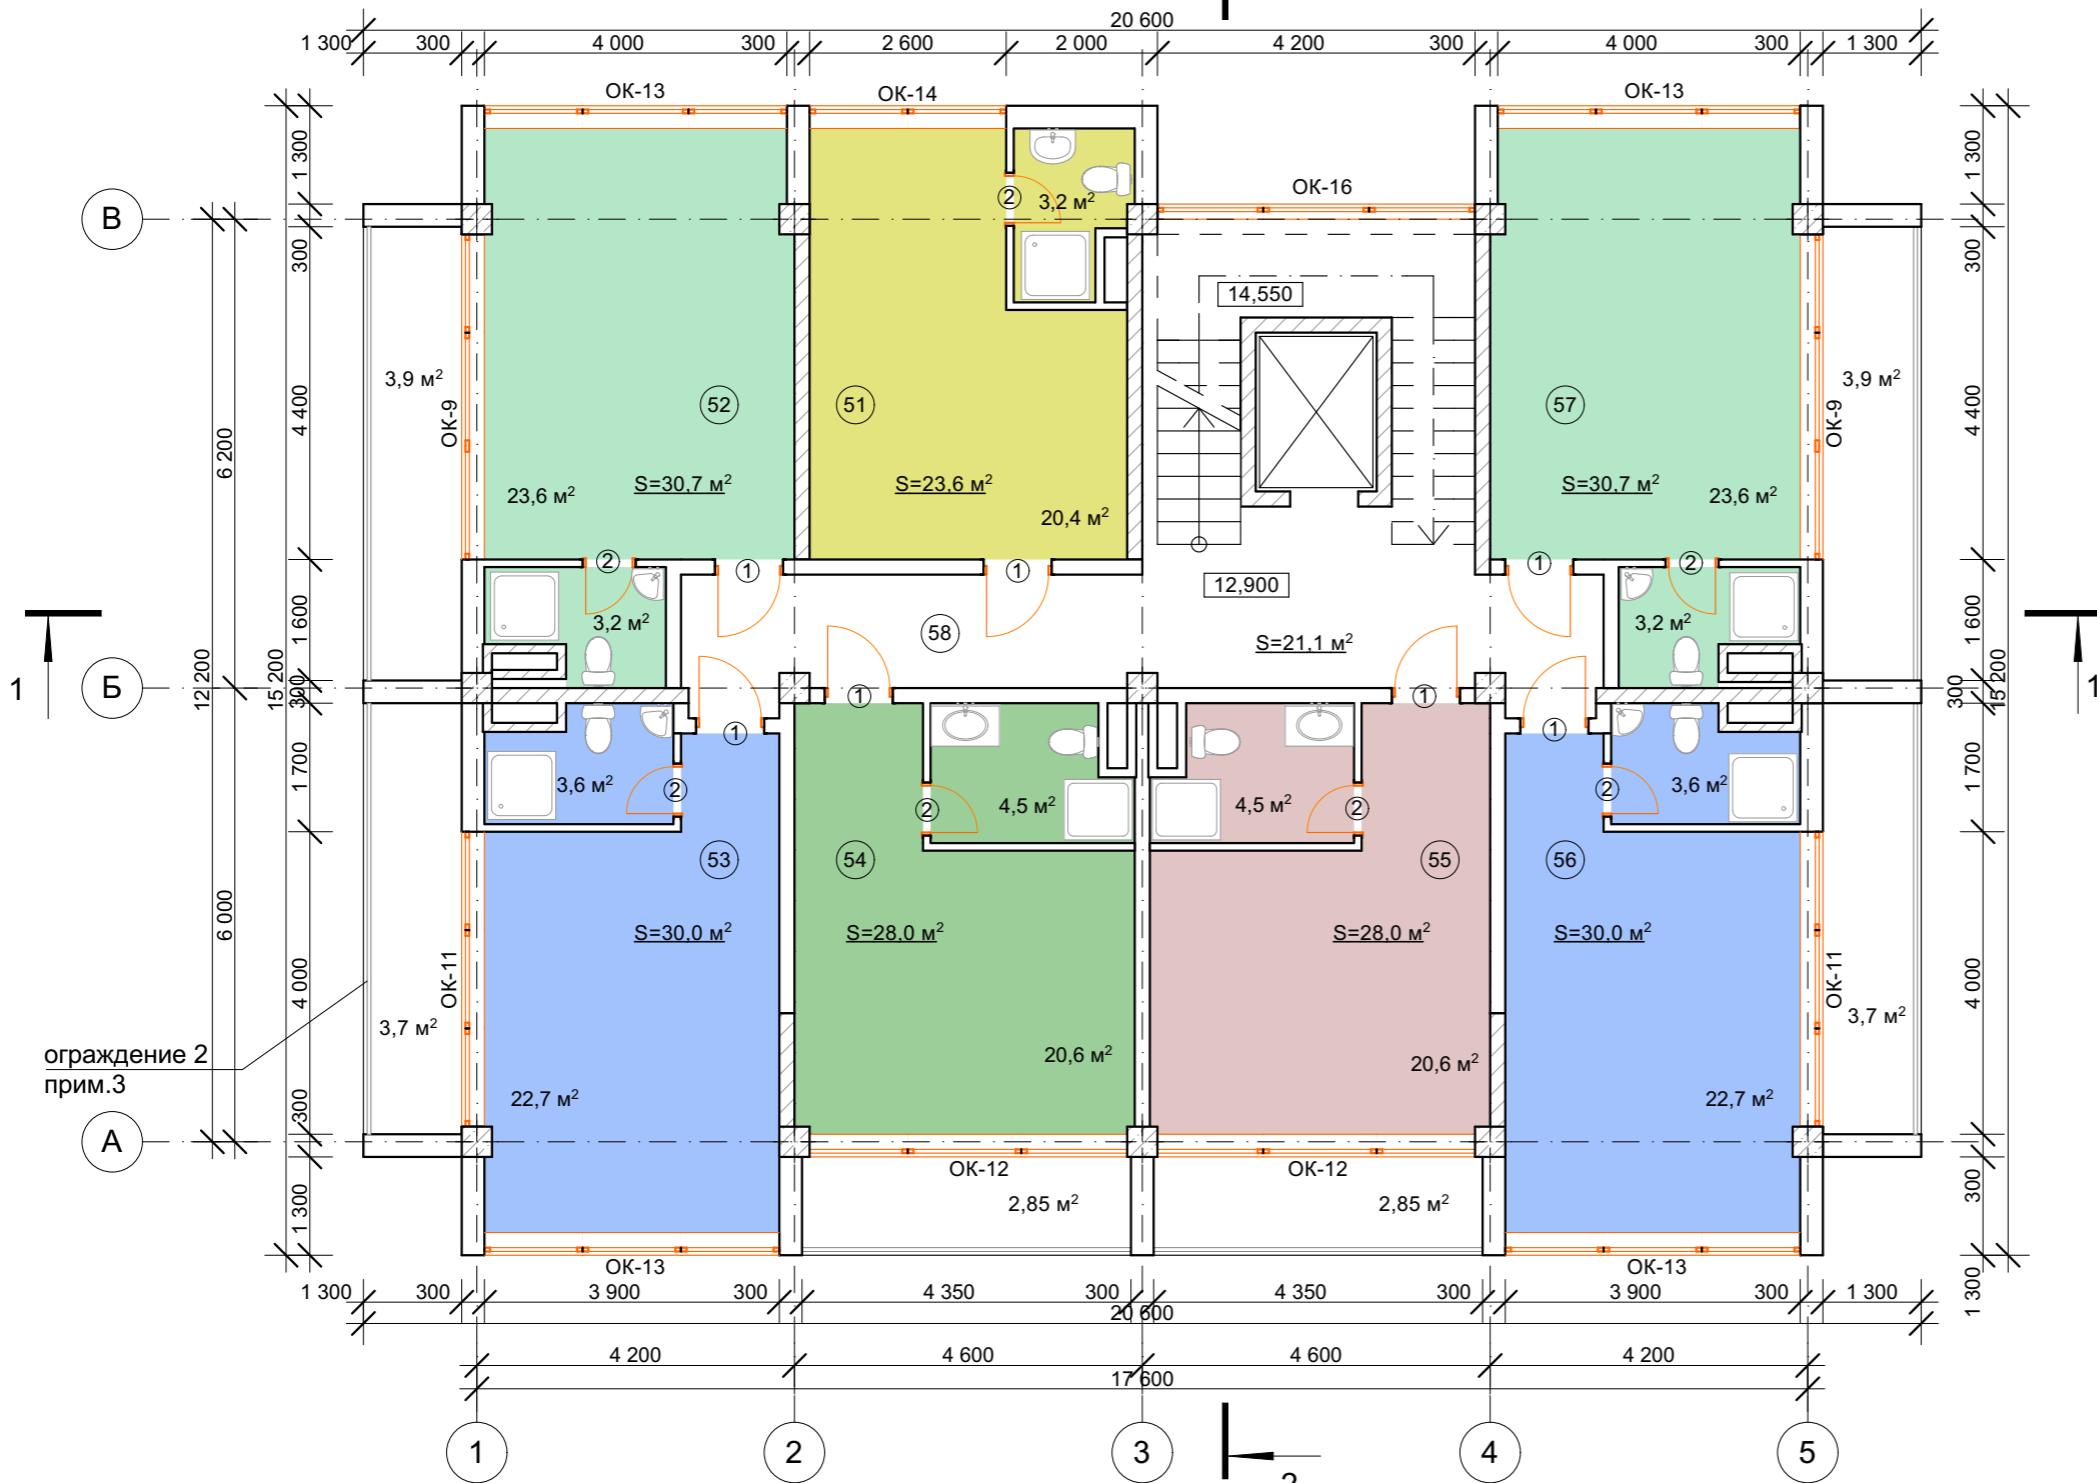

Экспликация помещений

№ п/п	Наименование	Площадь, м ²
51	Квартира №27	23,6
52	Квартира №28	30,7
53	Квартира №29	30,0
54	Квартира №30	28,0
55	Квартира №31	28,0
56	Квартира №32	30,0
57	Квартира №33	30,7
58	Коридор	21,1
Общая площадь квартир, в т.ч. летние помещения		201,0
Общая площадь этажа		222,1

1. Разрезы 1-1, 2-2 см. на листах 19, 20.
2. Фасады см. на листах 15, 16, 17, 18.
3. Длина ограждения 2 - 32,1 м. Эскиз ограждения и спецификация разрабатывается фирмой-изготовителем по выбору заказчика.

Условные обозначения:

- | | | | |
|-------|-------------------------|---|--|
| ⑫ | - экспликация помещений | ③ | - позиция столярных изделий (см. листы 14, 15) |
| 0,000 | - отметка чистого пола | | - кладка из газобетона |
| | | | - ж/б стены |

Согласовано

Взам. инв. №

Подп. и дата

Инв. № подл.

						2015/02-AP			
						Многоквартирный жилой дом по адресу: г.Ялта, в районе ул. Аверкина.			
Изм.	Кол.уч.	Лист	№Док.	Подп.	Дата	Многоквартирный жилой дом	Стадия	Лист	Листов
							РП	6	
ГАП Разработал						План пятого этажа на отм. 12,900. М1:100.	ООО "Строй-Групп"		