


План мансардного этажа на отм. 16,000.
M1:100

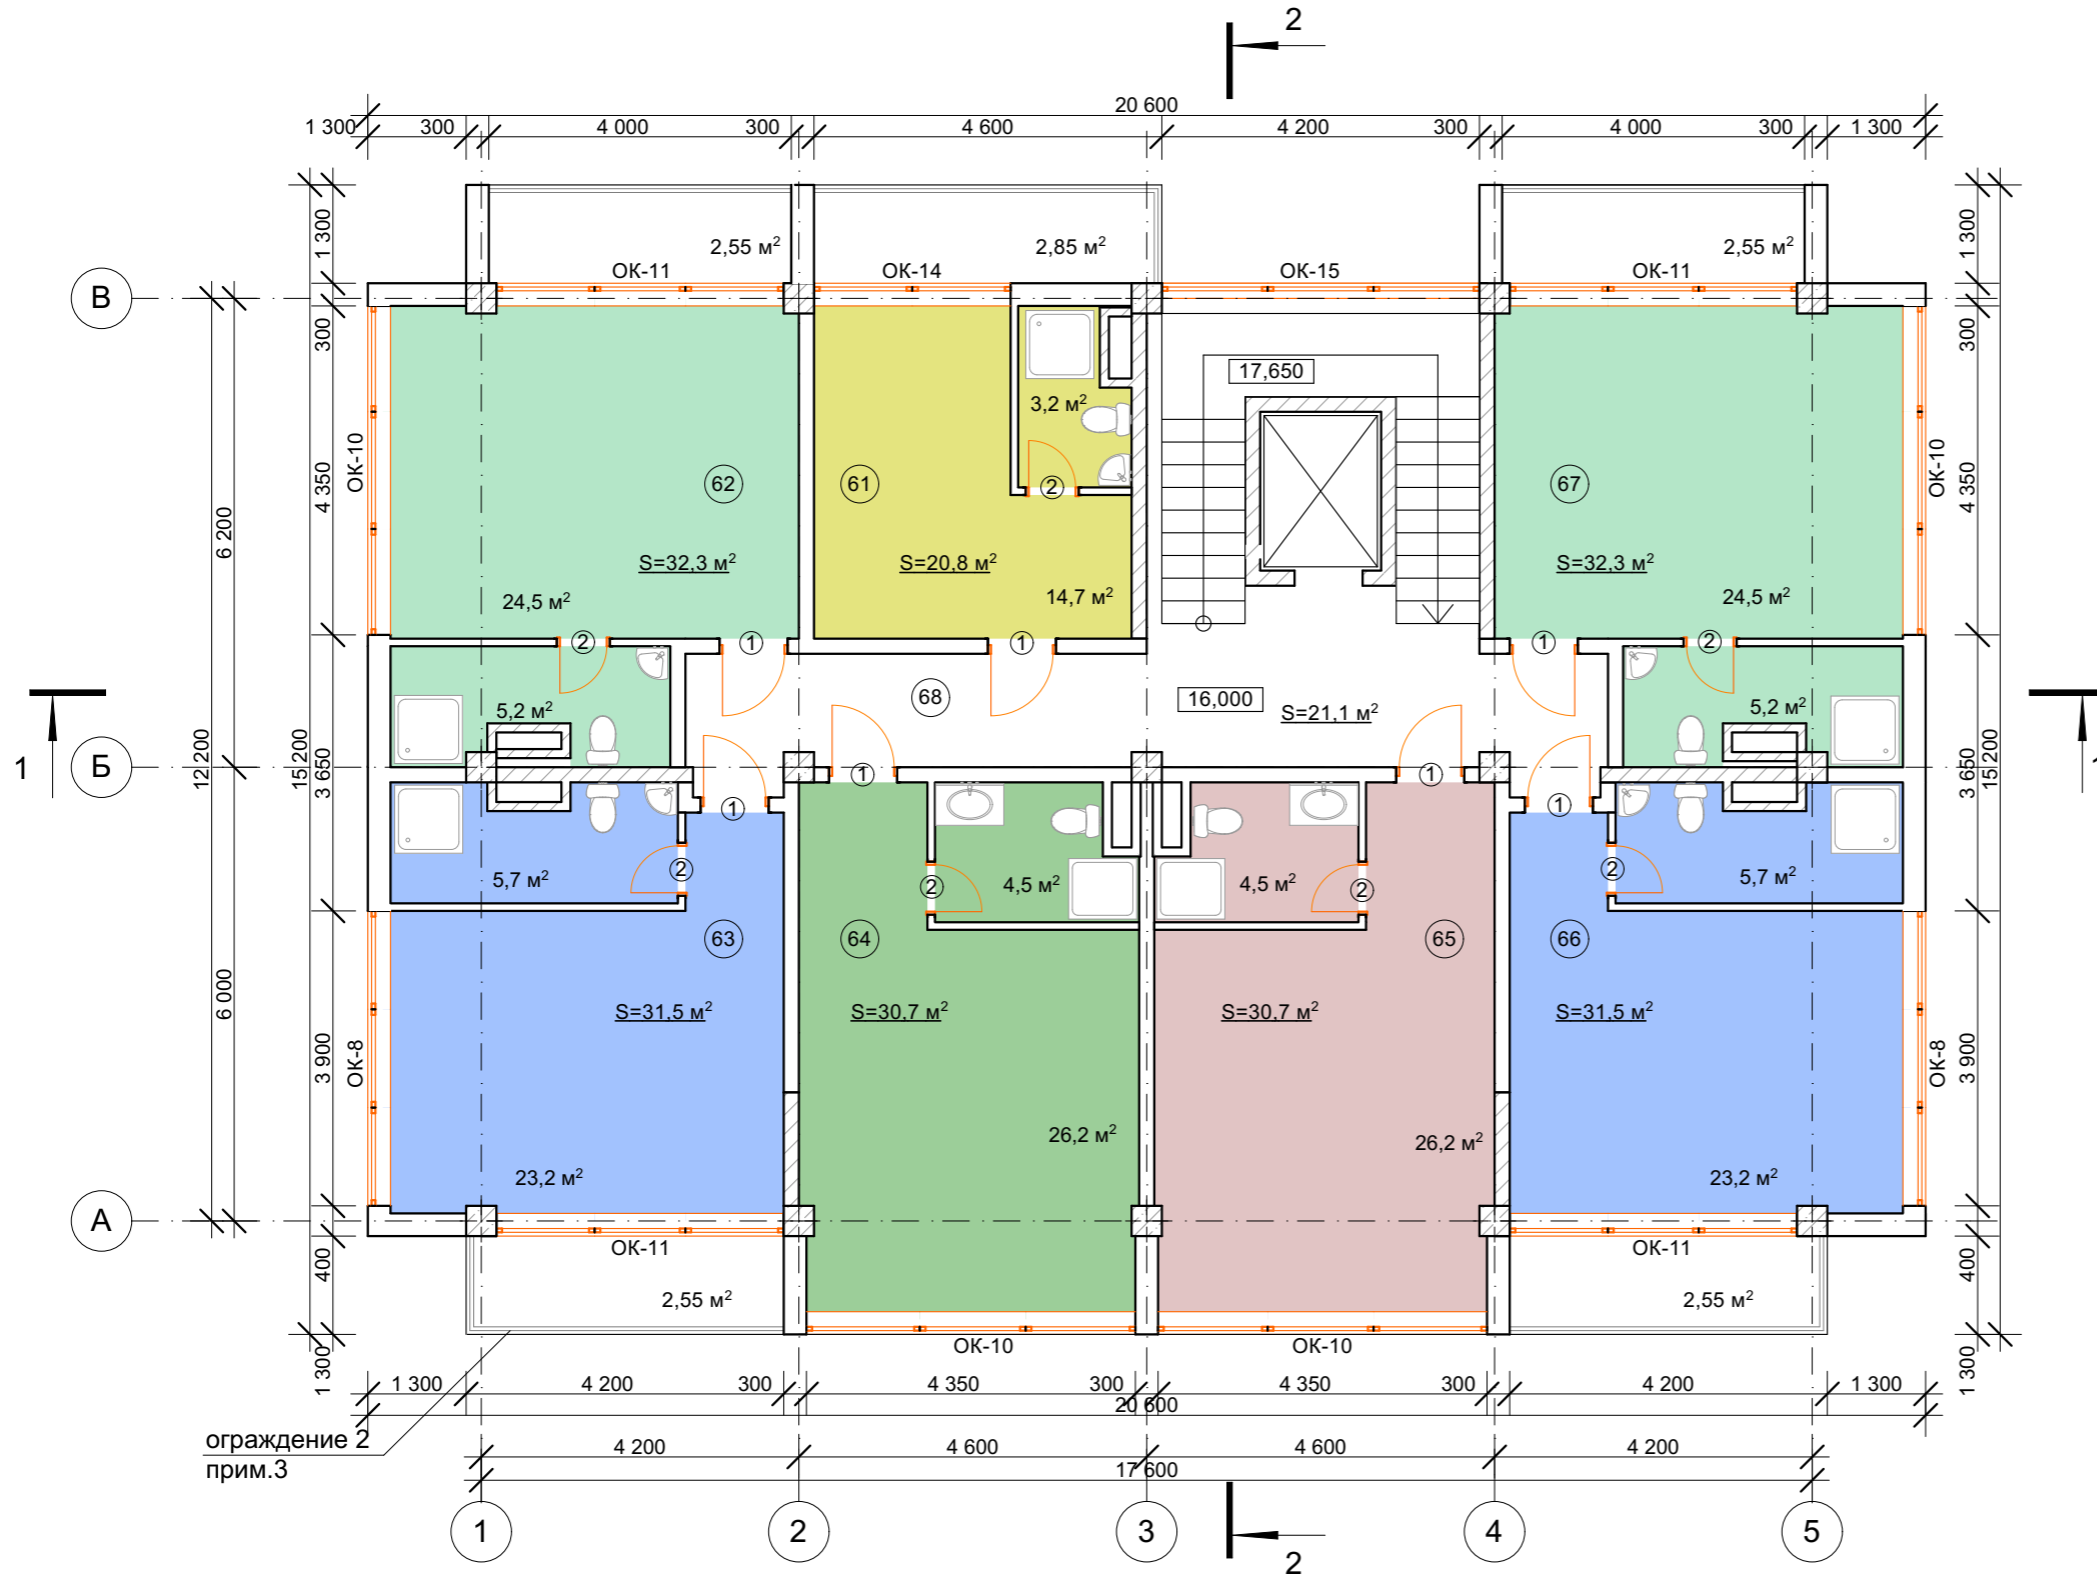

Экспликация помещений		
№ п/п	Наименование	Площадь, м²
61	Квартира №34	20,8
62	Квартира №35	32,3
63	Квартира №36	31,5
64	Квартира №37	30,7
65	Квартира №38	30,7
66	Квартира №39	31,5
67	Квартира №40	32,3
68	Коридор	21,1
Общая площадь квартир, в т.ч. летние помещения		209,8
Общая площадь этажа		230,9

1. Разрезы 1-1, 2-2 см. на листах 19, 20.
2. Фасады см. на листах 15, 16, 17, 18.
3. Длина ограждения 2 - 19,05 м. Эскиз ограждения и спецификация разрабатывается фирмой-изготовителем по выбору заказчика.

Условные обозначения:

- ⑫ - экспликация помещений
- ③ - позиция столярных изделий (см. листы 14, 15)
- 0,000 - отметка чистого пола
- кладка из газобетона
- ж/б стены

Согласовано

Изн. № подл.	Подп. и дата	Взам. инв. №

2015/02-AP					
Многоквартирный жилой дом по адресу: г.Ялта, в районе ул. Аверкина.					
Изм.	Кол.уч.	Лист	№Док.	Подп.	Дата
Многоквартирный жилой дом			Стадия	Лист	Листов
ГАП Разработал			РП	7	
План мансардного этажа на отм. 16,000. M1:100.			ООО "Строй-Групп"		