План второго этажа на отм. 3,400.
М1:100

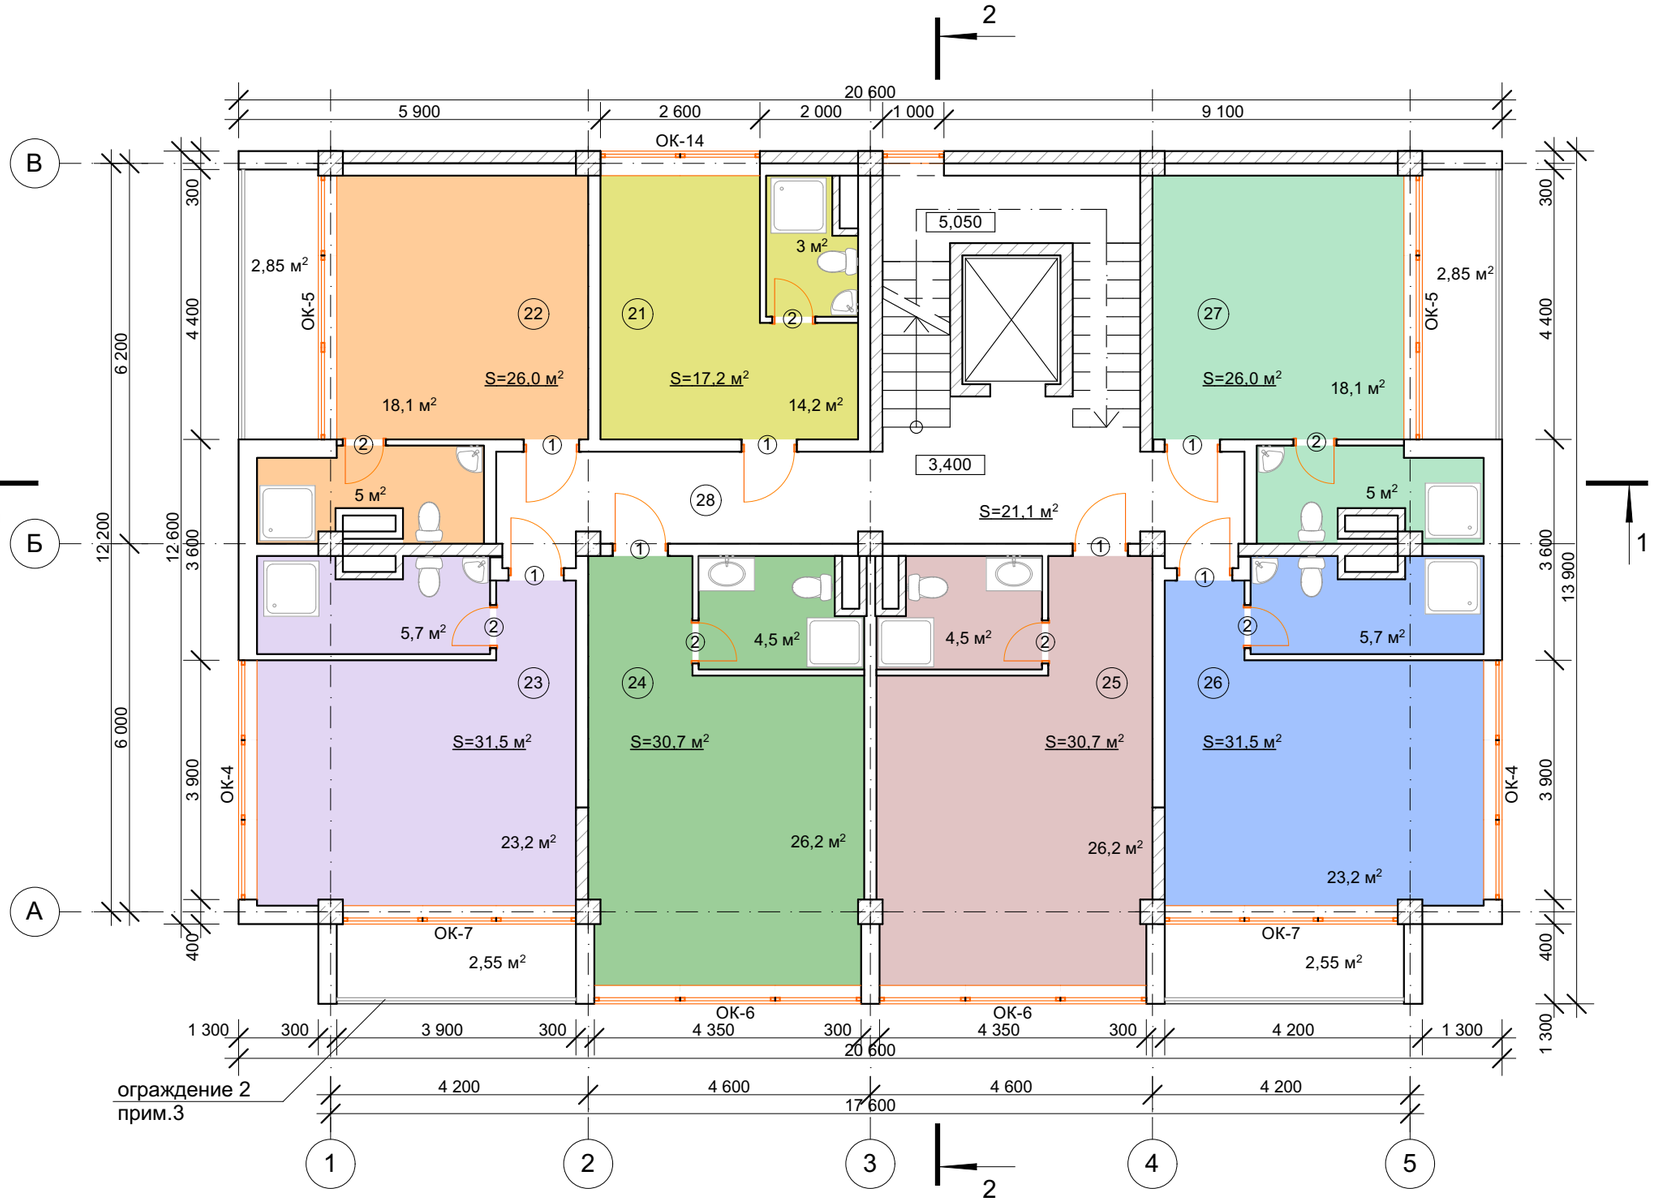

Экспликация помещений

№ п/п	Наименование	Площадь, м²
21	Квартира №6	17,2
22	Квартира №7	26,0
23	Квартира №8	31,5
24	Квартира №9	30,7
25	Квартира №10	30,7
26	Квартира №11	31,5
27	Квартира №12	26,0
28	Коридор	21,1
	Общая площадь квартир, в т.ч.	193,6
	летние помещения	10,8
	Общая площадь этажа	214,7

1. Разрезы 1-1, 2-2 см. на листах 19, 20.
2. Фасады см. на листах 15, 16, 17, 18.
3. Длина ограждения 2 - 16,6 м. Эскиз ограждения и спецификация разрабатывается фирмой-изготовителем по выбору заказчика.

Условные обозначения:

(12) - экспликация помещений

0,000 - отметка чистого пола

③ - позиция столярных изделий (см. листы 14, 15)

- кладка из газобетона

- ж/б стены

Согласовано

Взам. инв. №

Подп. и дата

Инв. № подл.

Изм.	Кол.уч.	Лист	№Док.	Подп.	Дата	2015/02-АР			
						Многоквартирный жилой дом по адресу: г.Ялта, в районе ул. Аверкина.			
ГАП		Росинская				Многоквартирный жилой дом	Стадия	Лист	Листов
Разработал		Росинская					РП	3	
						План второго этажа на отм. 3,400. М1:100.	ООО "Строй-Групп"		