


# 1 Этаж

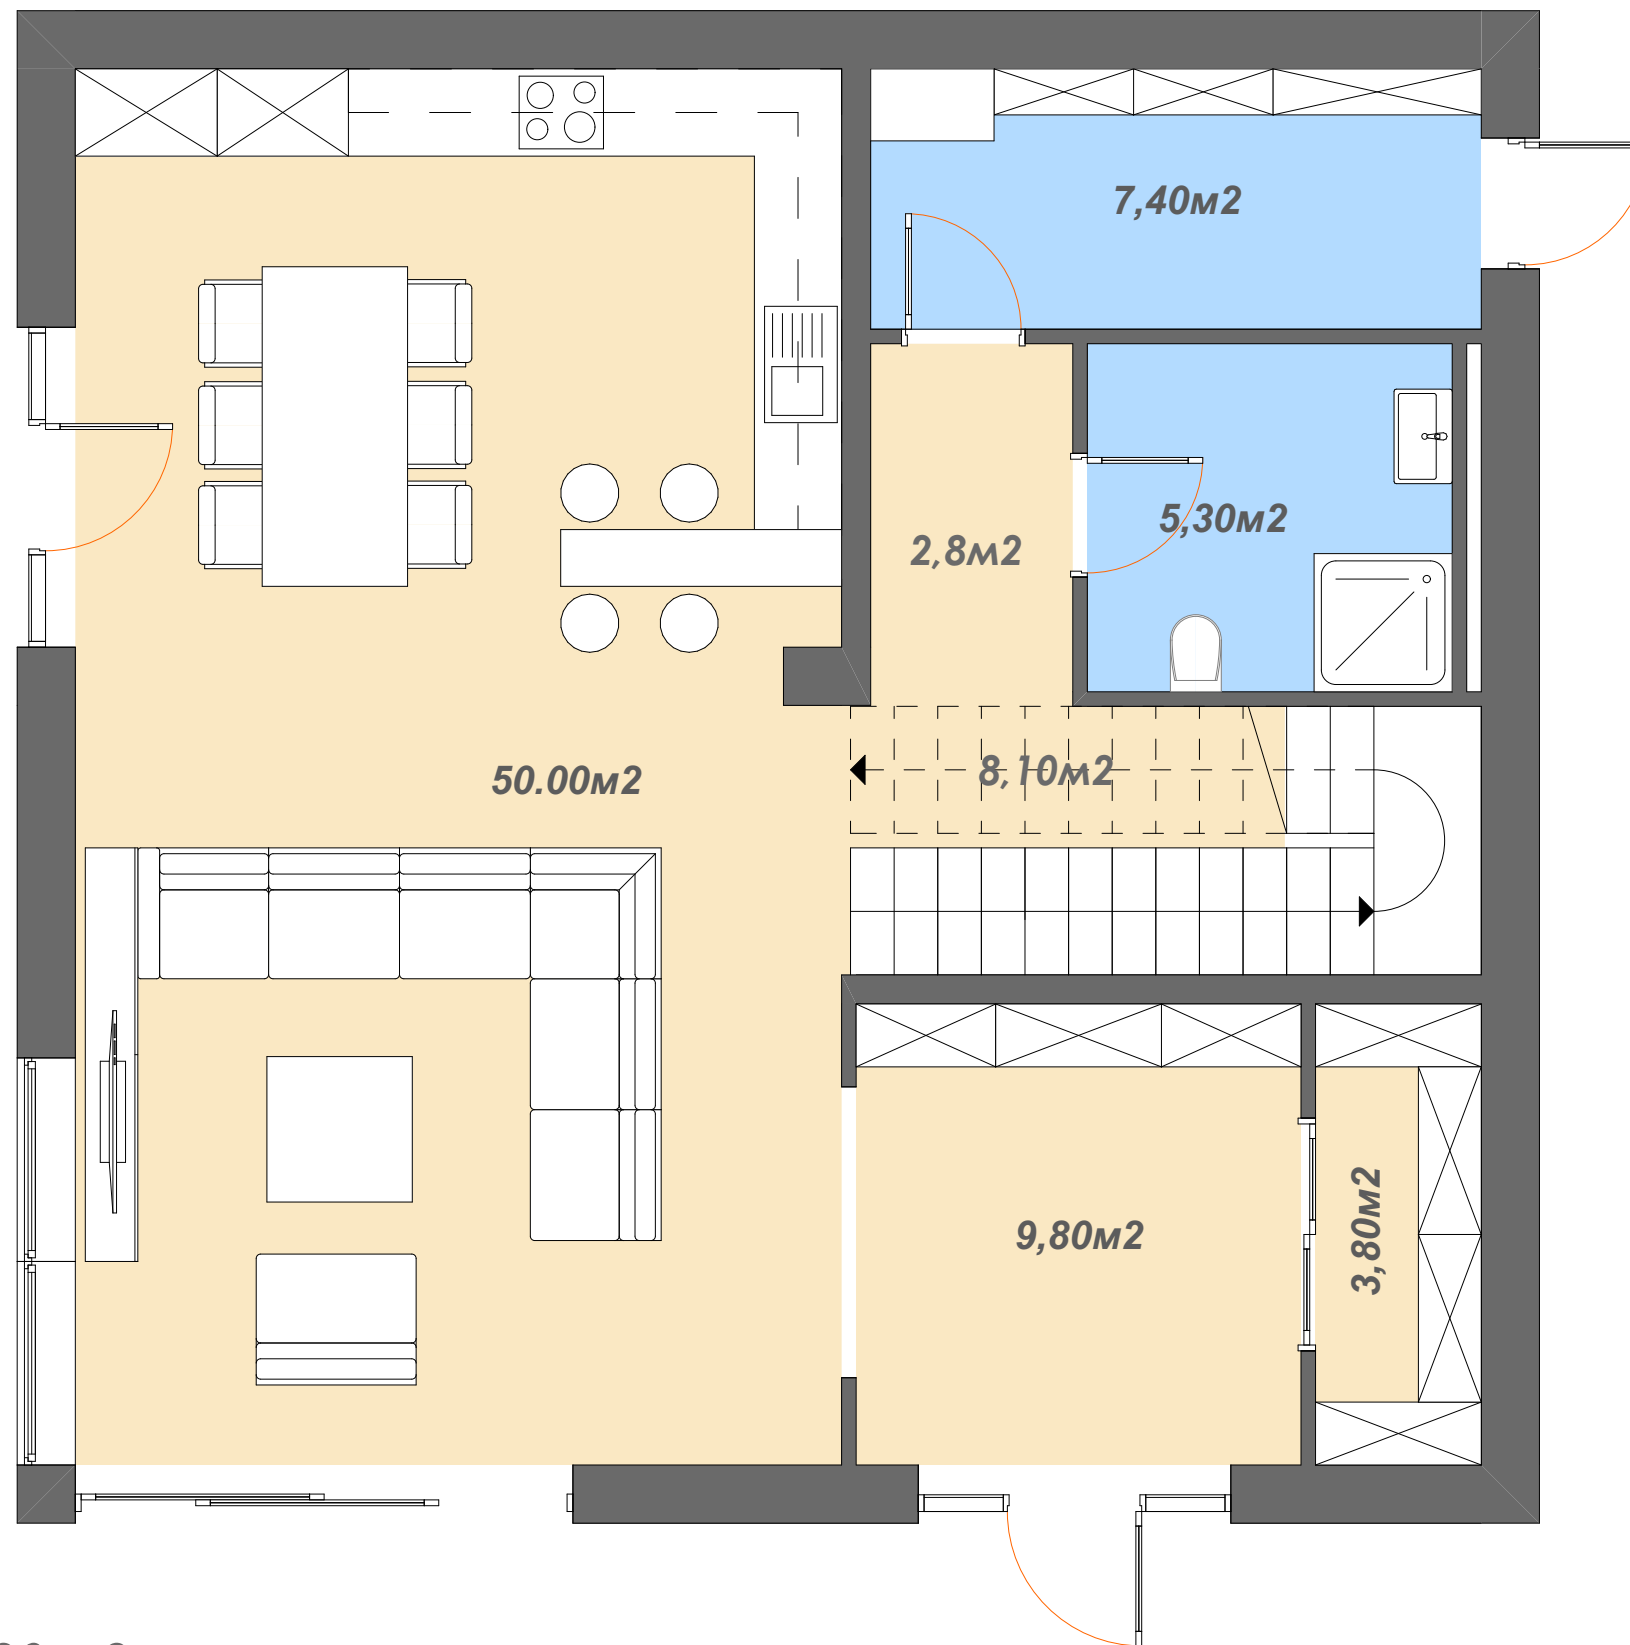

Общая площадь этажа 87,20 м<sup>2</sup>  
Общая дома 165,70 м<sup>2</sup>