


## 2 Этаж

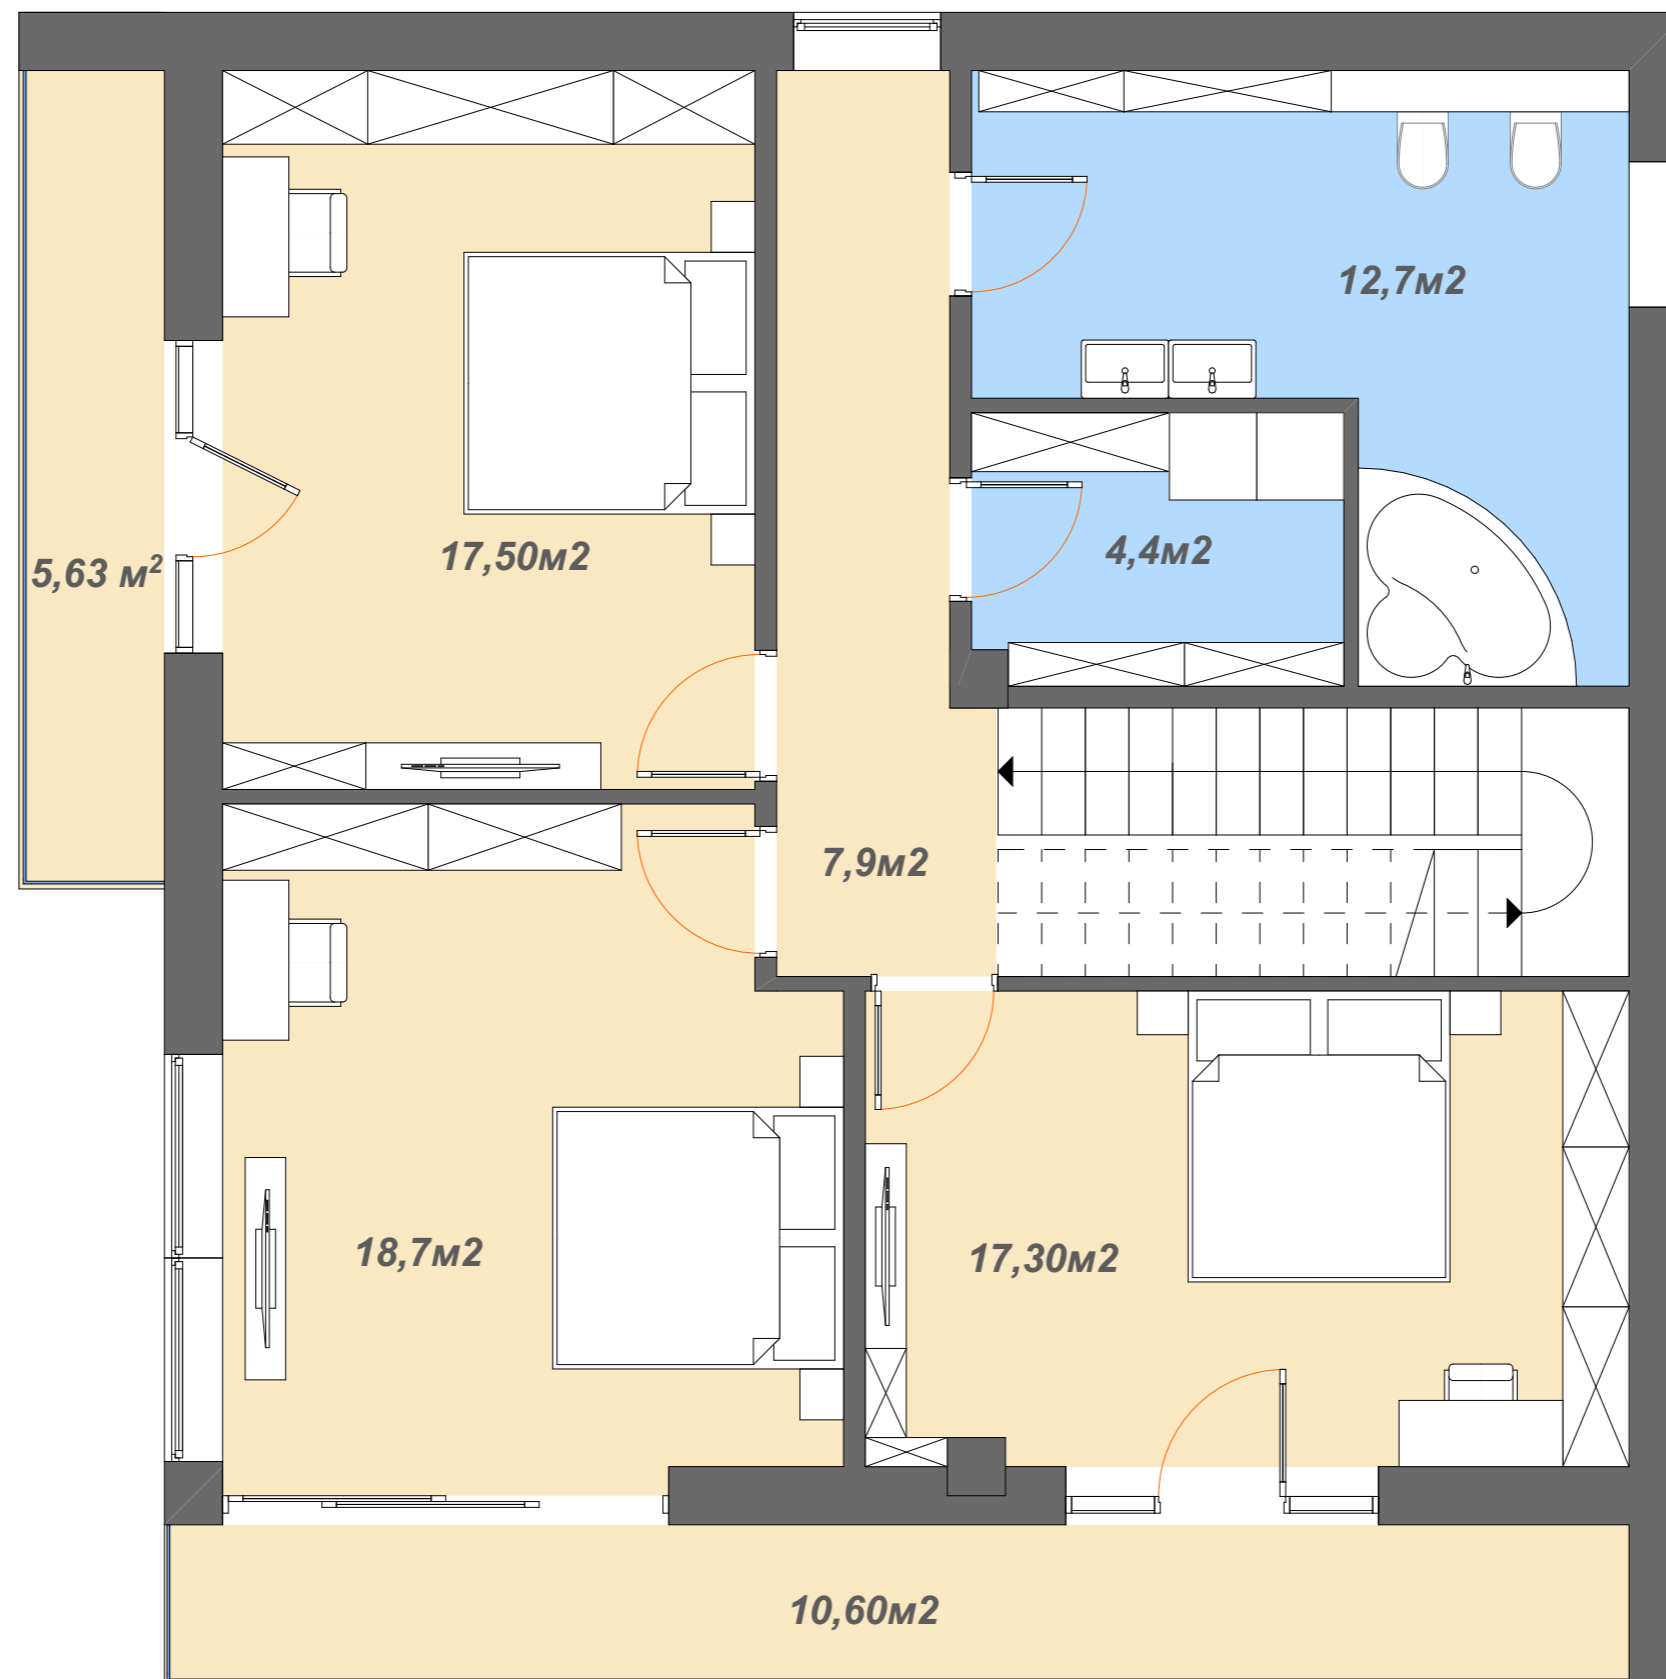

Общая площадь этажа 78,50 м<sup>2</sup>

Общая дома 165,70 м<sup>2</sup>