План 2-4-го этажа на отм.3,400;6,800;10200

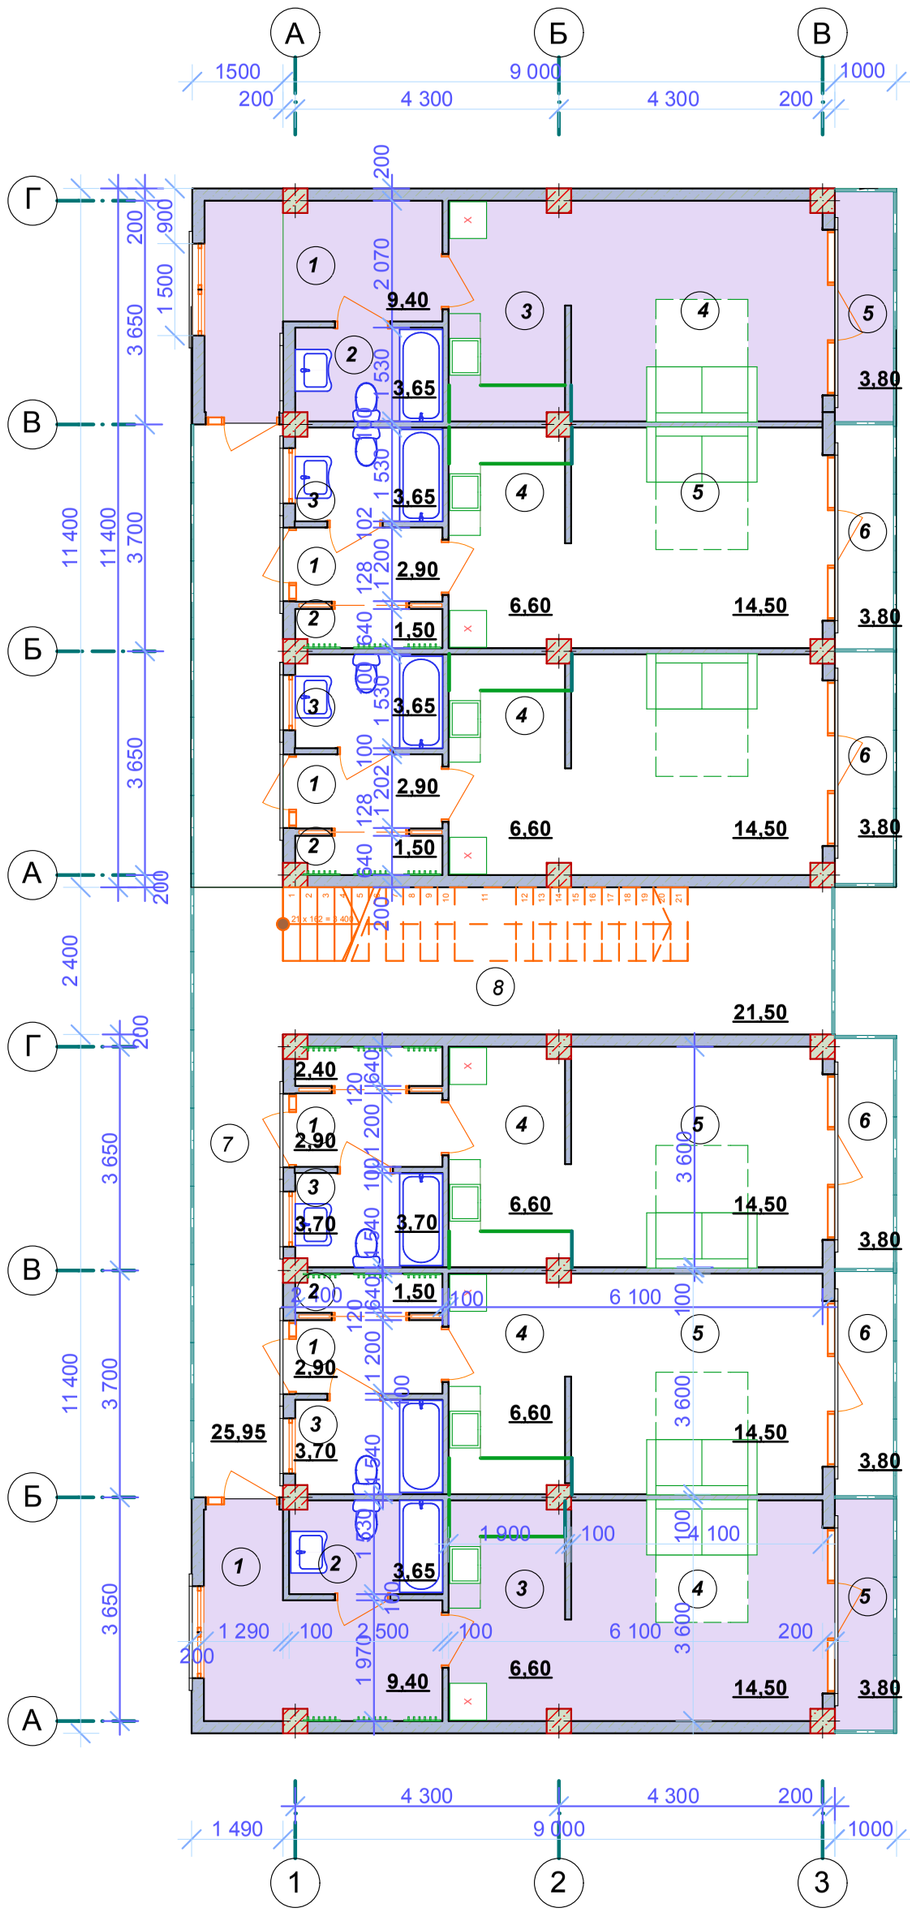

Экспликация помещений 1 этаж

Номер по плану	Наименование помещения	Площадь, м2	Приме-чания
	Квартира тип А		
1	Прихожая	2,90	
2	Гардеробная	1,50	
3	Сан.узел	3,65	
4	Кухня	6,60	
5	Спальня	14,50	
6	Балкон	3,8*0,3=1,14	
		30,30*4=121,2	
	Квартира тип Б		
1	Прихожая	9,40	
2	Сан.узел	3,65	
3	Кухня	6,60	
4	Спальня	14,50	
5	Балкон	3,8*0,3=1,14	
6		**35,30*2=70,60**	
	Общая площадь квартир	**191,80**	
7	Открытый коридор	25,95	
8	Лесничная клетка	21,50	
	Общая площадь	239,25	

Изм.	Кол.уч.	Лист	№Док.	Подп.	Дата			
							Стадия	Лист	Листов
							П	5	
						План 2 -4-го этажа	Название организации		